


Zmeny a doplnky č.2 ÚPN obce


	Svahové deformácie
---	--------------------

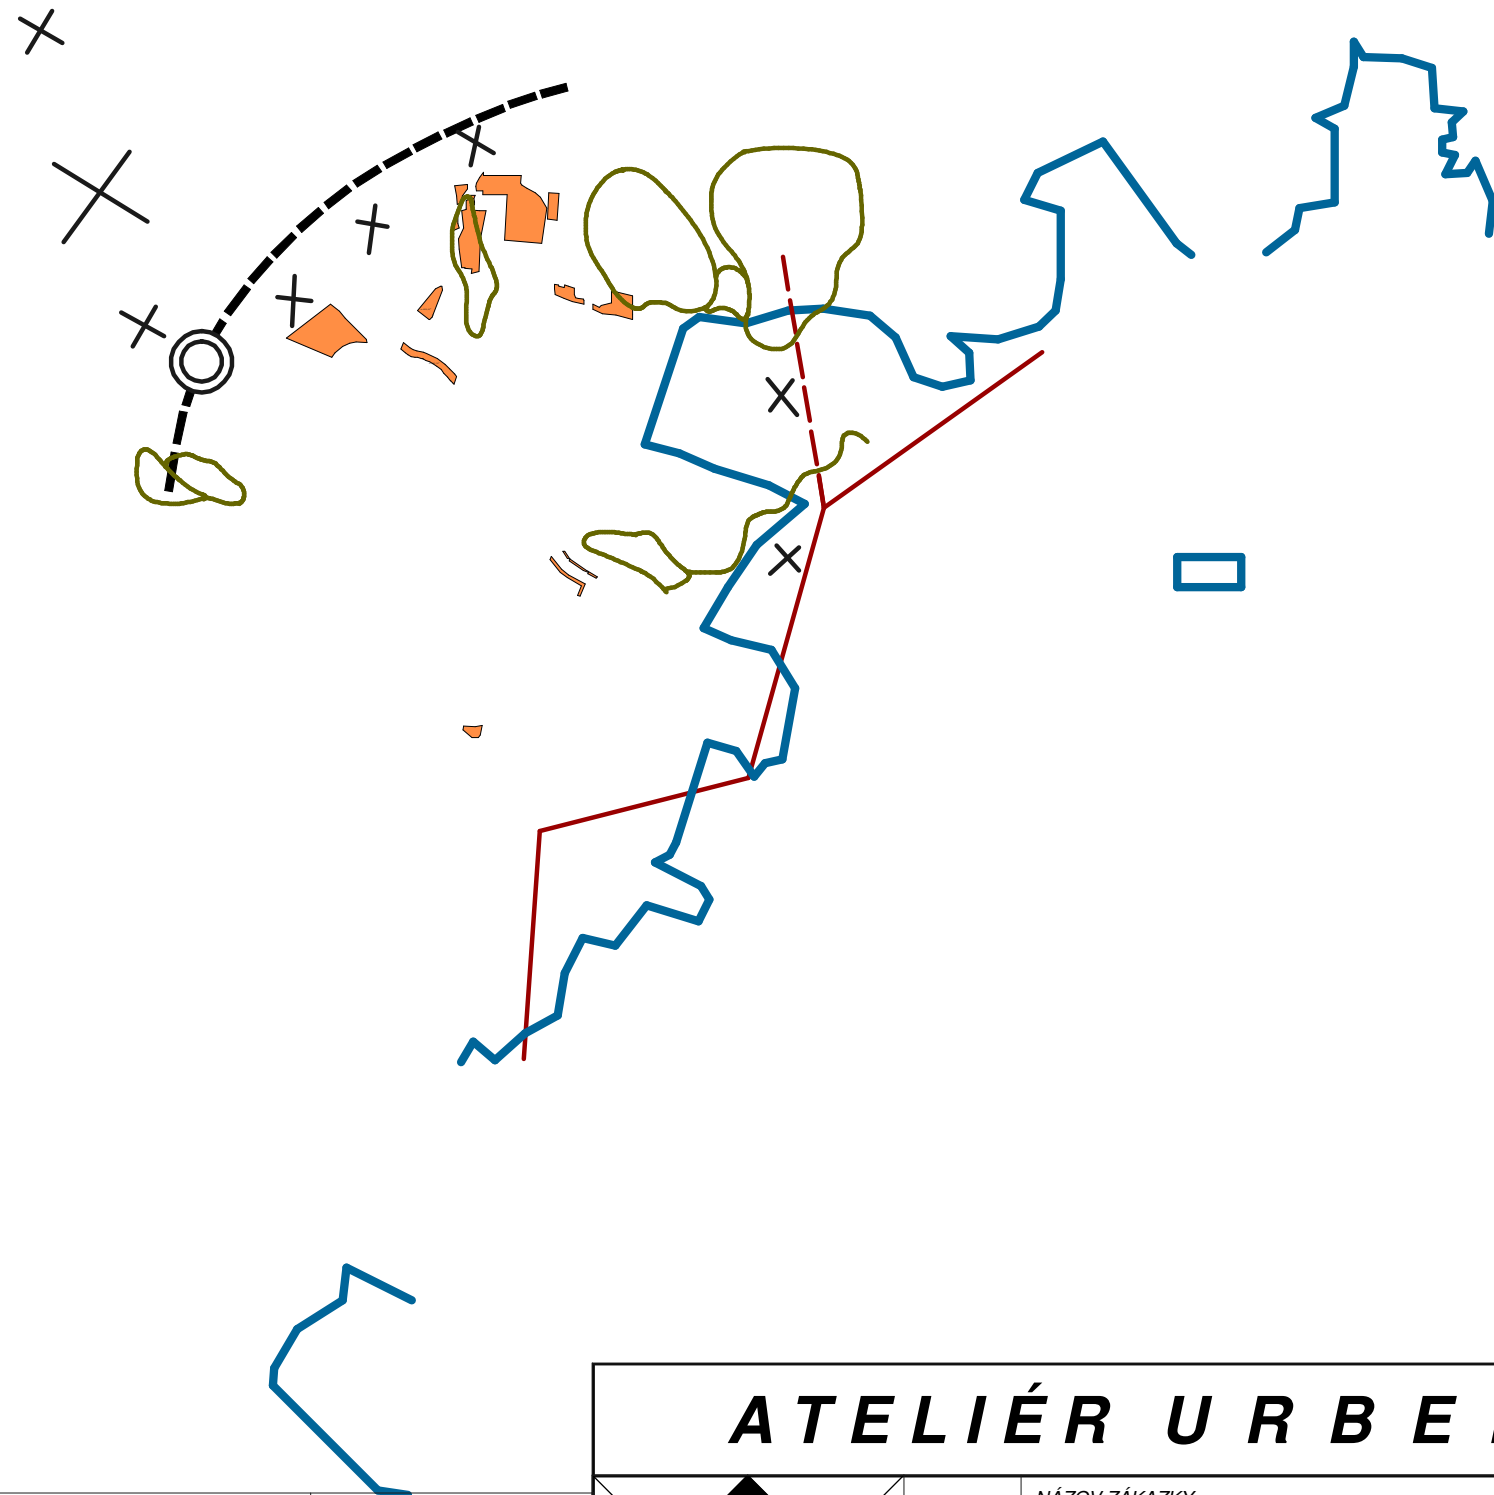

SCHVAĽOVACIA DOLOŽKA

Schvaľujúci orgán:
Obecné zastupiteľstvo
vo Vyšnej Šebastovej
Číslo uznesenia a dátum schválenia:
Uzn. č. 3/3/2022, dňa 19. 5. 2022
Meno, priezvisko a podpis oprávnenej
osoby:
Mgr. Marián BELUŠKO, starosta obce

Podpis, pečiatka

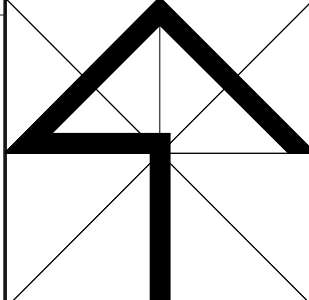ATELIÉR URB E K O, s.r.o.				
	NÁZOV ZÁKAZKY		OBSTARÁVATEĽ	
	Zmeny a doplnky č. 2 ÚPN obce VYŠNÁ ŠEBASTOVÁ		OBEC VYŠNÁ ŠEBASTOVÁ	
	STUPEŇ, KATEGÓRIA		NÁVRH	
	OBSAH VÝKRESU		ŠIRŠIE VZŤAHY	
M=1:5000	HLAVNÝ RIEŠITEĽ		ZHOTOVITEĽ	
	Ing.arch. Vladimír Ligus		KRESLIL	
			Kačmariková Janka	
			ČÍSLO VÝKRESU	
			náložka. č. 1	