

Oznámenie verejnou vyhláškou

Spoločnosť **Východoslovenská distribučná a.s. Mlynská 31, Košice** pripravuje realizáciu nižšie uvedenej stavby, ktorej obsahom je **rekonštrukcia existujúceho NN a VN vedenia** podľa priloženej grafickej situácie.

Názov stavby: „**VYŠNÁ ŠEBASTOVÁ – úprava TS2**“

katastrálne územie: **Vyšná Šebastová**

Predpokladaný termín ukončenia realizácie stavby je rok 2026.

Východoslovenská distribučná a.s. týmto oznamuje vlastníkom a užívateľom nehnuteľností vstup na nehnuteľnosti, ktoré majú byť predmetnou stavbou dotknuté.

Ak vznikne vlastníkovi nehnuteľnosti v dôsledku realizácie stavby majetková ujma, má nárok na náhradu škody.

Toto oznámenie bude vyvesené na úradnej tabuli obce 30 dní od dátumu jeho vyvesenia.

Do projektovej dokumentácie je možné nahliadnuť na mestskom úrade.

V prípade potreby ďalších informácií k stavbe nás môžete kontaktovať na tel. č. +421948042013.

Vo Vranove n/T, dňa 05.08.2025

Ing. Ján Mital'
Projektový inžiniering


vyvesené dňa/pečiatka obce

Právne informácie: Toto oznámenie je splnením oznamovacej povinnosti prevádzkovateľa distribučnej sústavy podľa ust. § 11 ods. 2 zák. č. 251/2012 Z.z. o energetike a o zmene niektorých zákonov. Realizácia stavby podľa tohto oznámenia je výkonom oprávnení prevádzkovateľa distribučnej sústavy podľa ust. § 11 ods. 1 zák. č. 251/2012 Z.z. o energetike a o zmene niektorých zákonov. V prípade neumožnenia vstupu na nehnuteľnosť podľa tohto oznámenia, berie vlastník (užívateľ) nehnuteľnosti na vedomie právne dôsledky z toho plynúce.



Vyšná Šebastová

katastrálne územie
Vyšná Šebastová (871 346)


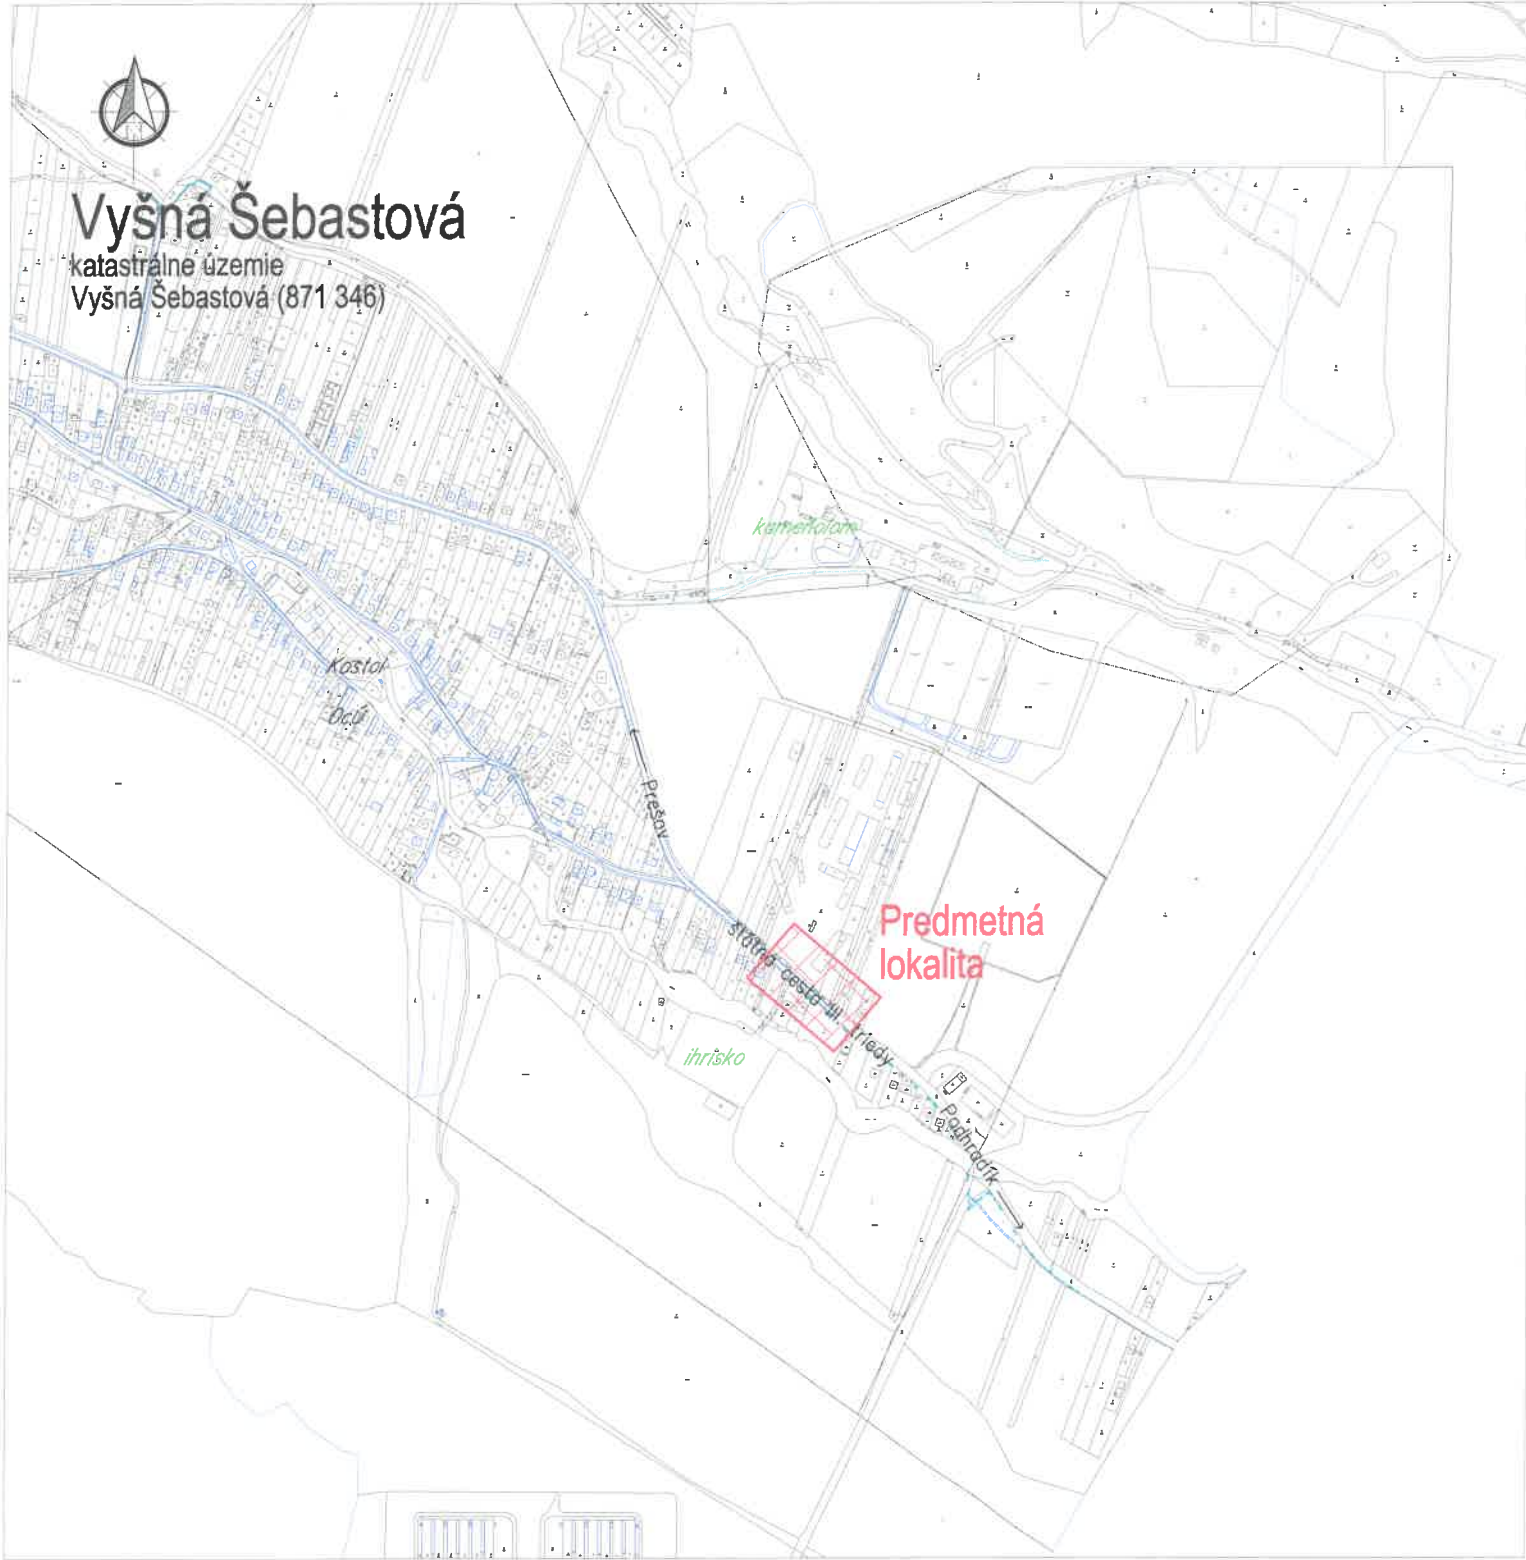


UPOZORNENIE :

Na projekt sa vzťahuje autorsko-právna ochrana v zmysle zákona č. 618/2003 Z.z. (Autorský zákon), v znení zákona č. 84/2007 Z.z. a preto má autor diela autorské právo na predmetné projektové dielo a to je neprevoditeľné a časovo obmedzené. Autor diela má aj výhradné právo udeľovať súhlas na prípadné prenechanie diela na využívanie tretím osobám, resp. na použitie diela alebo jeho časti na vytvorenie nového diela. Pod použitím projektového diela sa rozumie jeho zhmotnenie vo forme projektovej dokumentácie a právo autora nemožno zmluvne obmedziť ani vylúčiť.

Č. sady

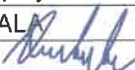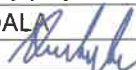

HI. inžinier projektu	Zodpovedný projektant:	Vypracoval:
Ing. KANDALA 	Ing. KANDALA 	Ing. SARAKA 
Investor:	VÝCHODOSLOVENSKÁ DISTRIBUČNÁ, a.s.	
Adresa:	MLYNSKÁ 31, 042 91 KOŠICE	
Názov stavby : VYŠNÁ ŠEBASTOVÁ - úprava TS2		
Objekt :	SO 01 - Silnopráúdové elektrické rozvody PS 01 - Trafostanica	
Obsah :	Situácia širších vzťahov	



EL PRO KAN

Adresa: M. R. Štefánika 212/181
093 01 VRANOV n/T
E-mail: elprokan@elprokan.sk
Web: www.elprokan.sk

Archív. č.:	IP12229/2023
Formát:	A4
Dátum:	07/2025
Stupeň PD:	RP
Číslo zák.:	IP12229
Mierka:	Č. výkr.: 01
1 : 10 000	