




ÚZEMNÝ PLÁN OBCE VYŠNÁ ŠEBASTOVÁ

Čistopis

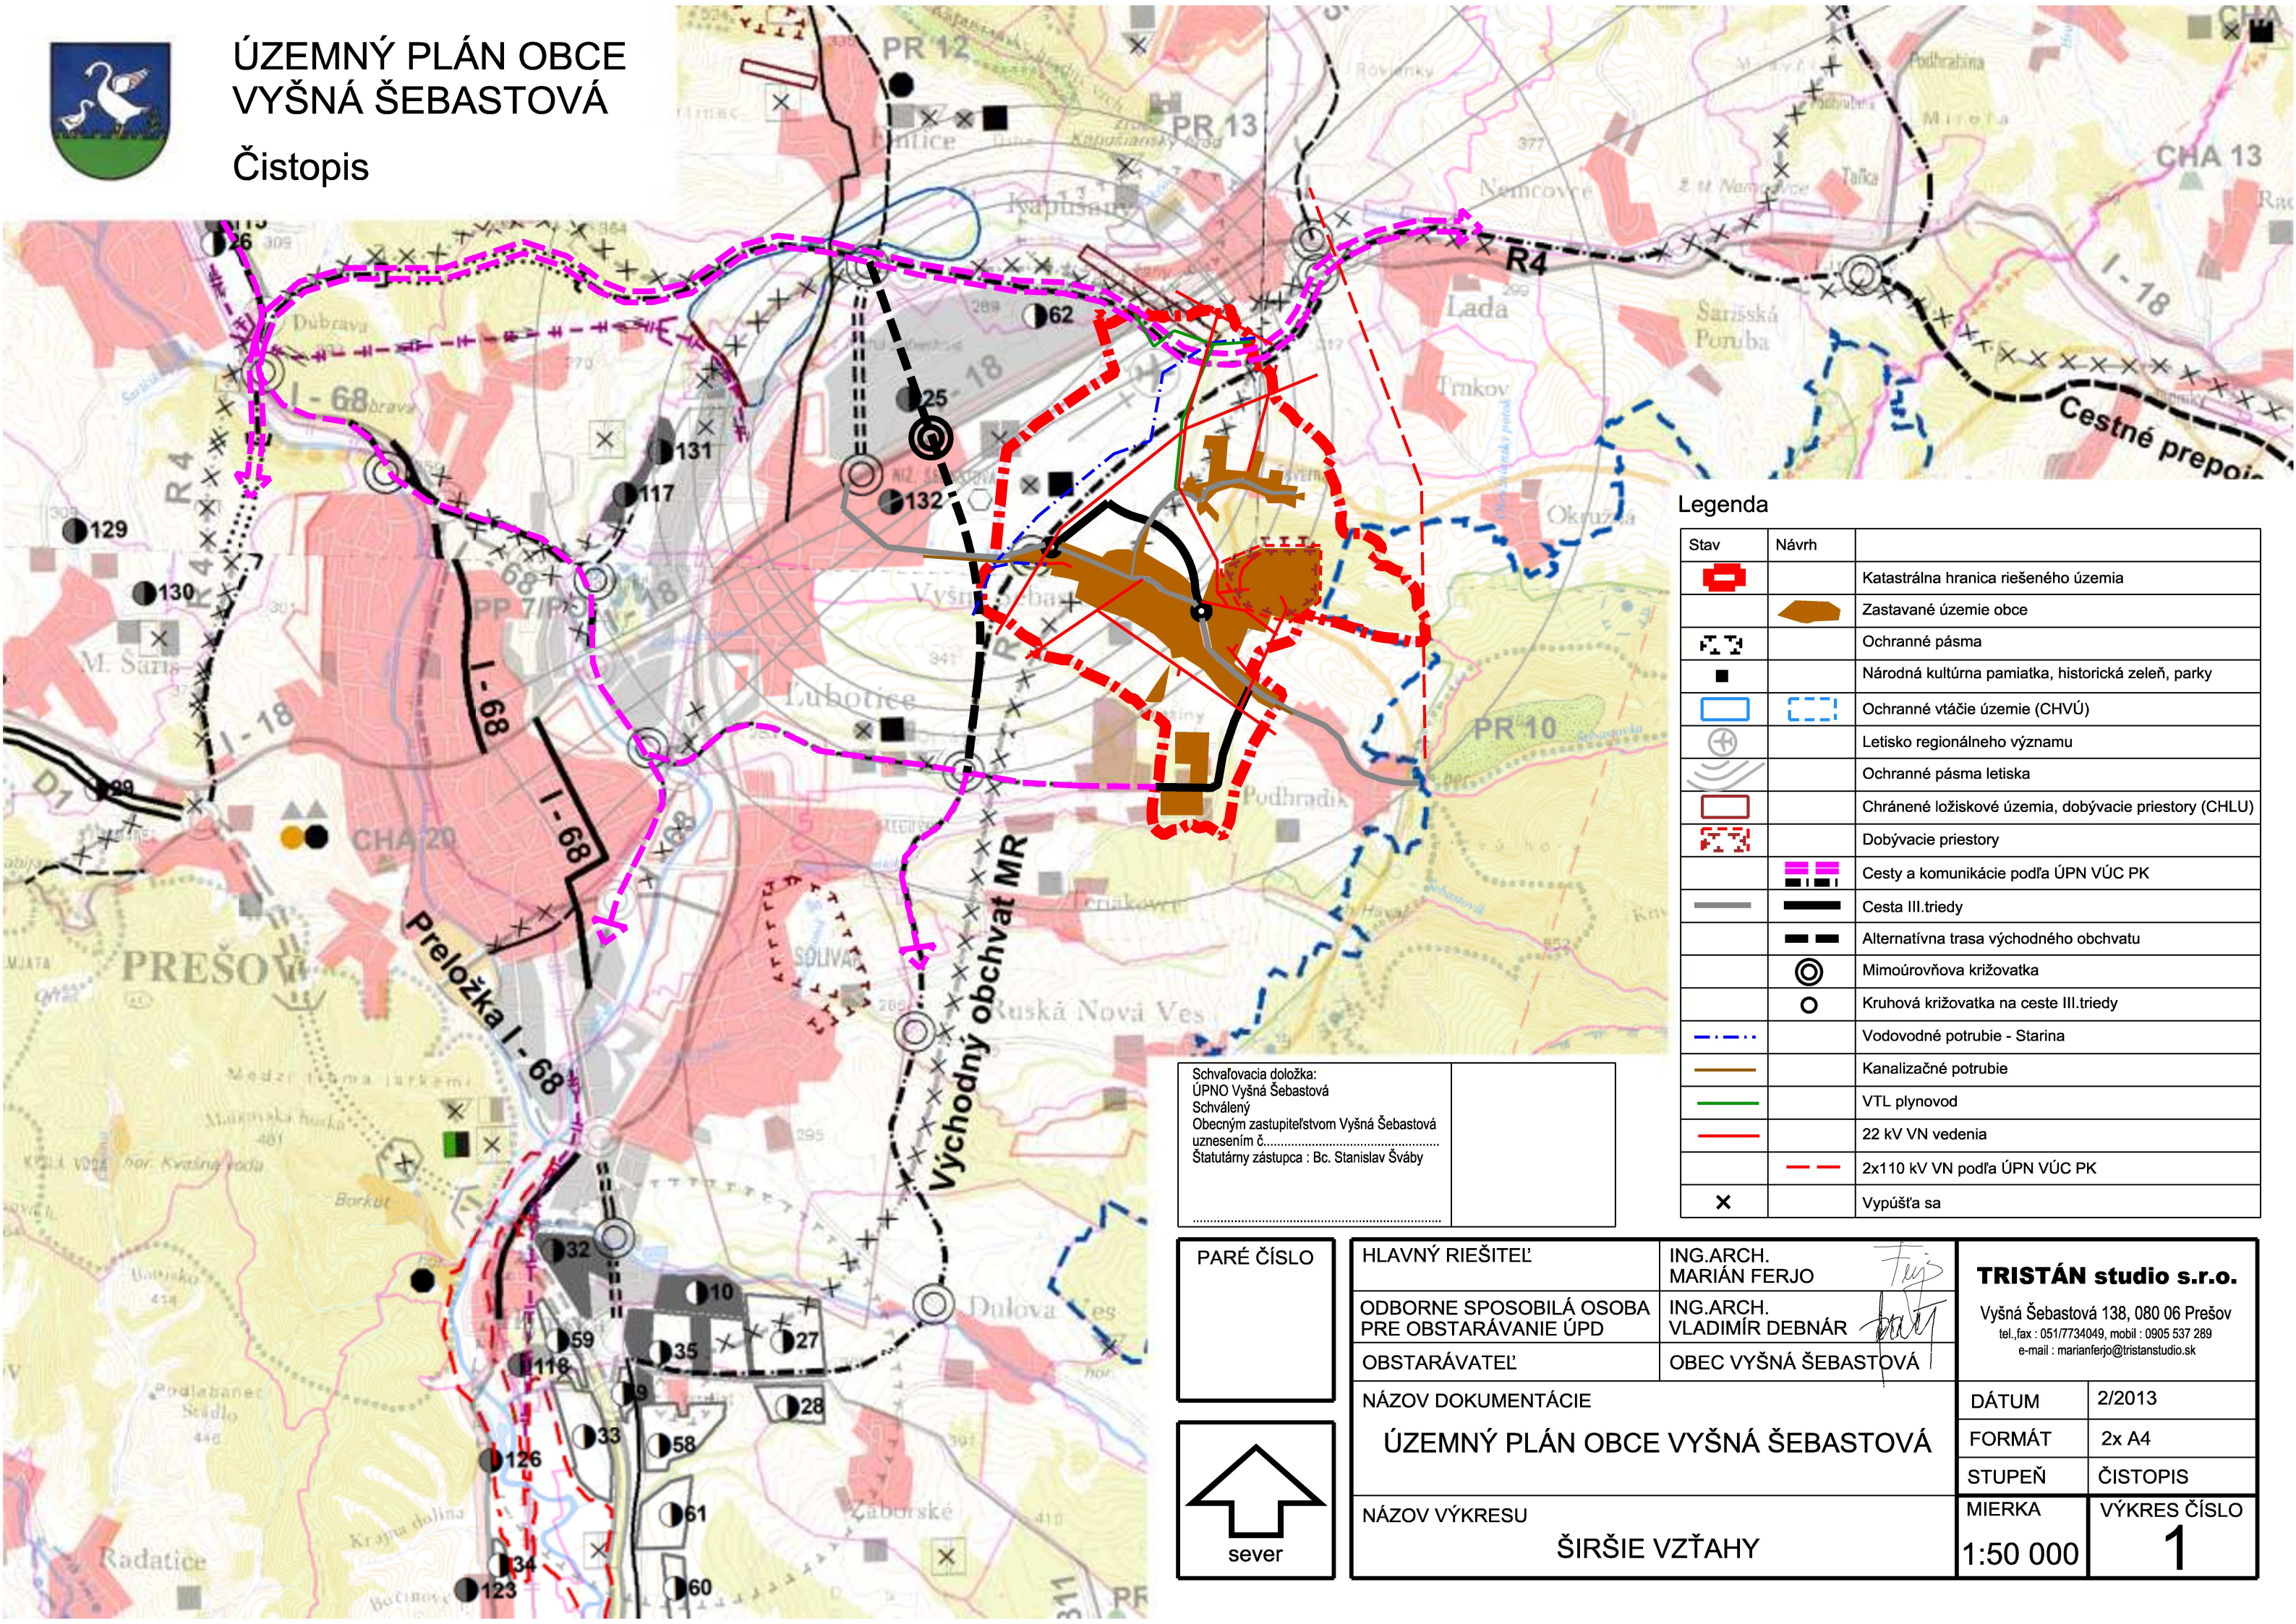


Legenda

Stav	Návrh	
		Katastrálna hranica riešeného územia
		Zastavané územie obce
		Ochranné pásma
		Národná kultúrna pamiatka, historická zeleň, parky
		Ochranné vtáčie územie (CHVÚ)
		Letisko regionálneho významu
		Ochranné pásma letiska
		Chránené ložiskové územia, dobývacie priestory (CHLU)
		Dobývacie priestory
		Cesty a komunikácie podľa ÚPN VÚC PK
		Cesta III. triedy
		Alternatívna trasa východného obchvatu
		Mimoúrovňovňa križovatka
		Kruhovú križovatku na ceste III. triedy
		Vodovodné potrubie - Starina
		Kanalizačné potrubie
		VTL plynovod
		22 kV VN vedenia
		2x110 kV VN podľa ÚPN VÚC PK
		Vypúšťa sa

Schvaľovacia doložka:
ÚPNO Vyšná Šebastová
Schválený
Obecným zastupiteľstvom Vyšná Šebastová
uznesením č.
Štatutárny zástupca : Bc. Stanislav Šváby

PARÉ ČÍSLO

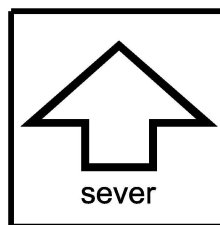

HLAVNÝ RIEŠITEĽ	ING.ARCH. MARIÁN FERJO	TRISTÁN studio s.r.o. Vyšná Šebastová 138, 080 06 Prešov tel., fax : 051/7734049, mobil : 0905 537 289 e-mail : marianferjo@tristanstudio.sk	
ODBORNE SPOSOBILÁ OSOBA PRE OBSTARÁVANIE ÚPD	ING.ARCH. VLADIMÍR DEBNÁR		
OBSTARÁVATEĽ	OBEC VYŠNÁ ŠEBASTOVÁ		
NÁZOV DOKUMENTÁCIE		DÁTUM	2/2013
ÚZEMNÝ PLÁN OBCE VYŠNÁ ŠEBASTOVÁ		FORMÁT	2x A4
NÁZOV VÝKRESU		STUPEŇ	ČISTOPIS
ŠIRŠIE VZŤAHY		MIERKA	VÝKRES ČÍSLO
		1:50 000	1