


VYŠNÁ ŠEBASTOVÁ

Zmeny a doplnky č.2 ÚPN obce

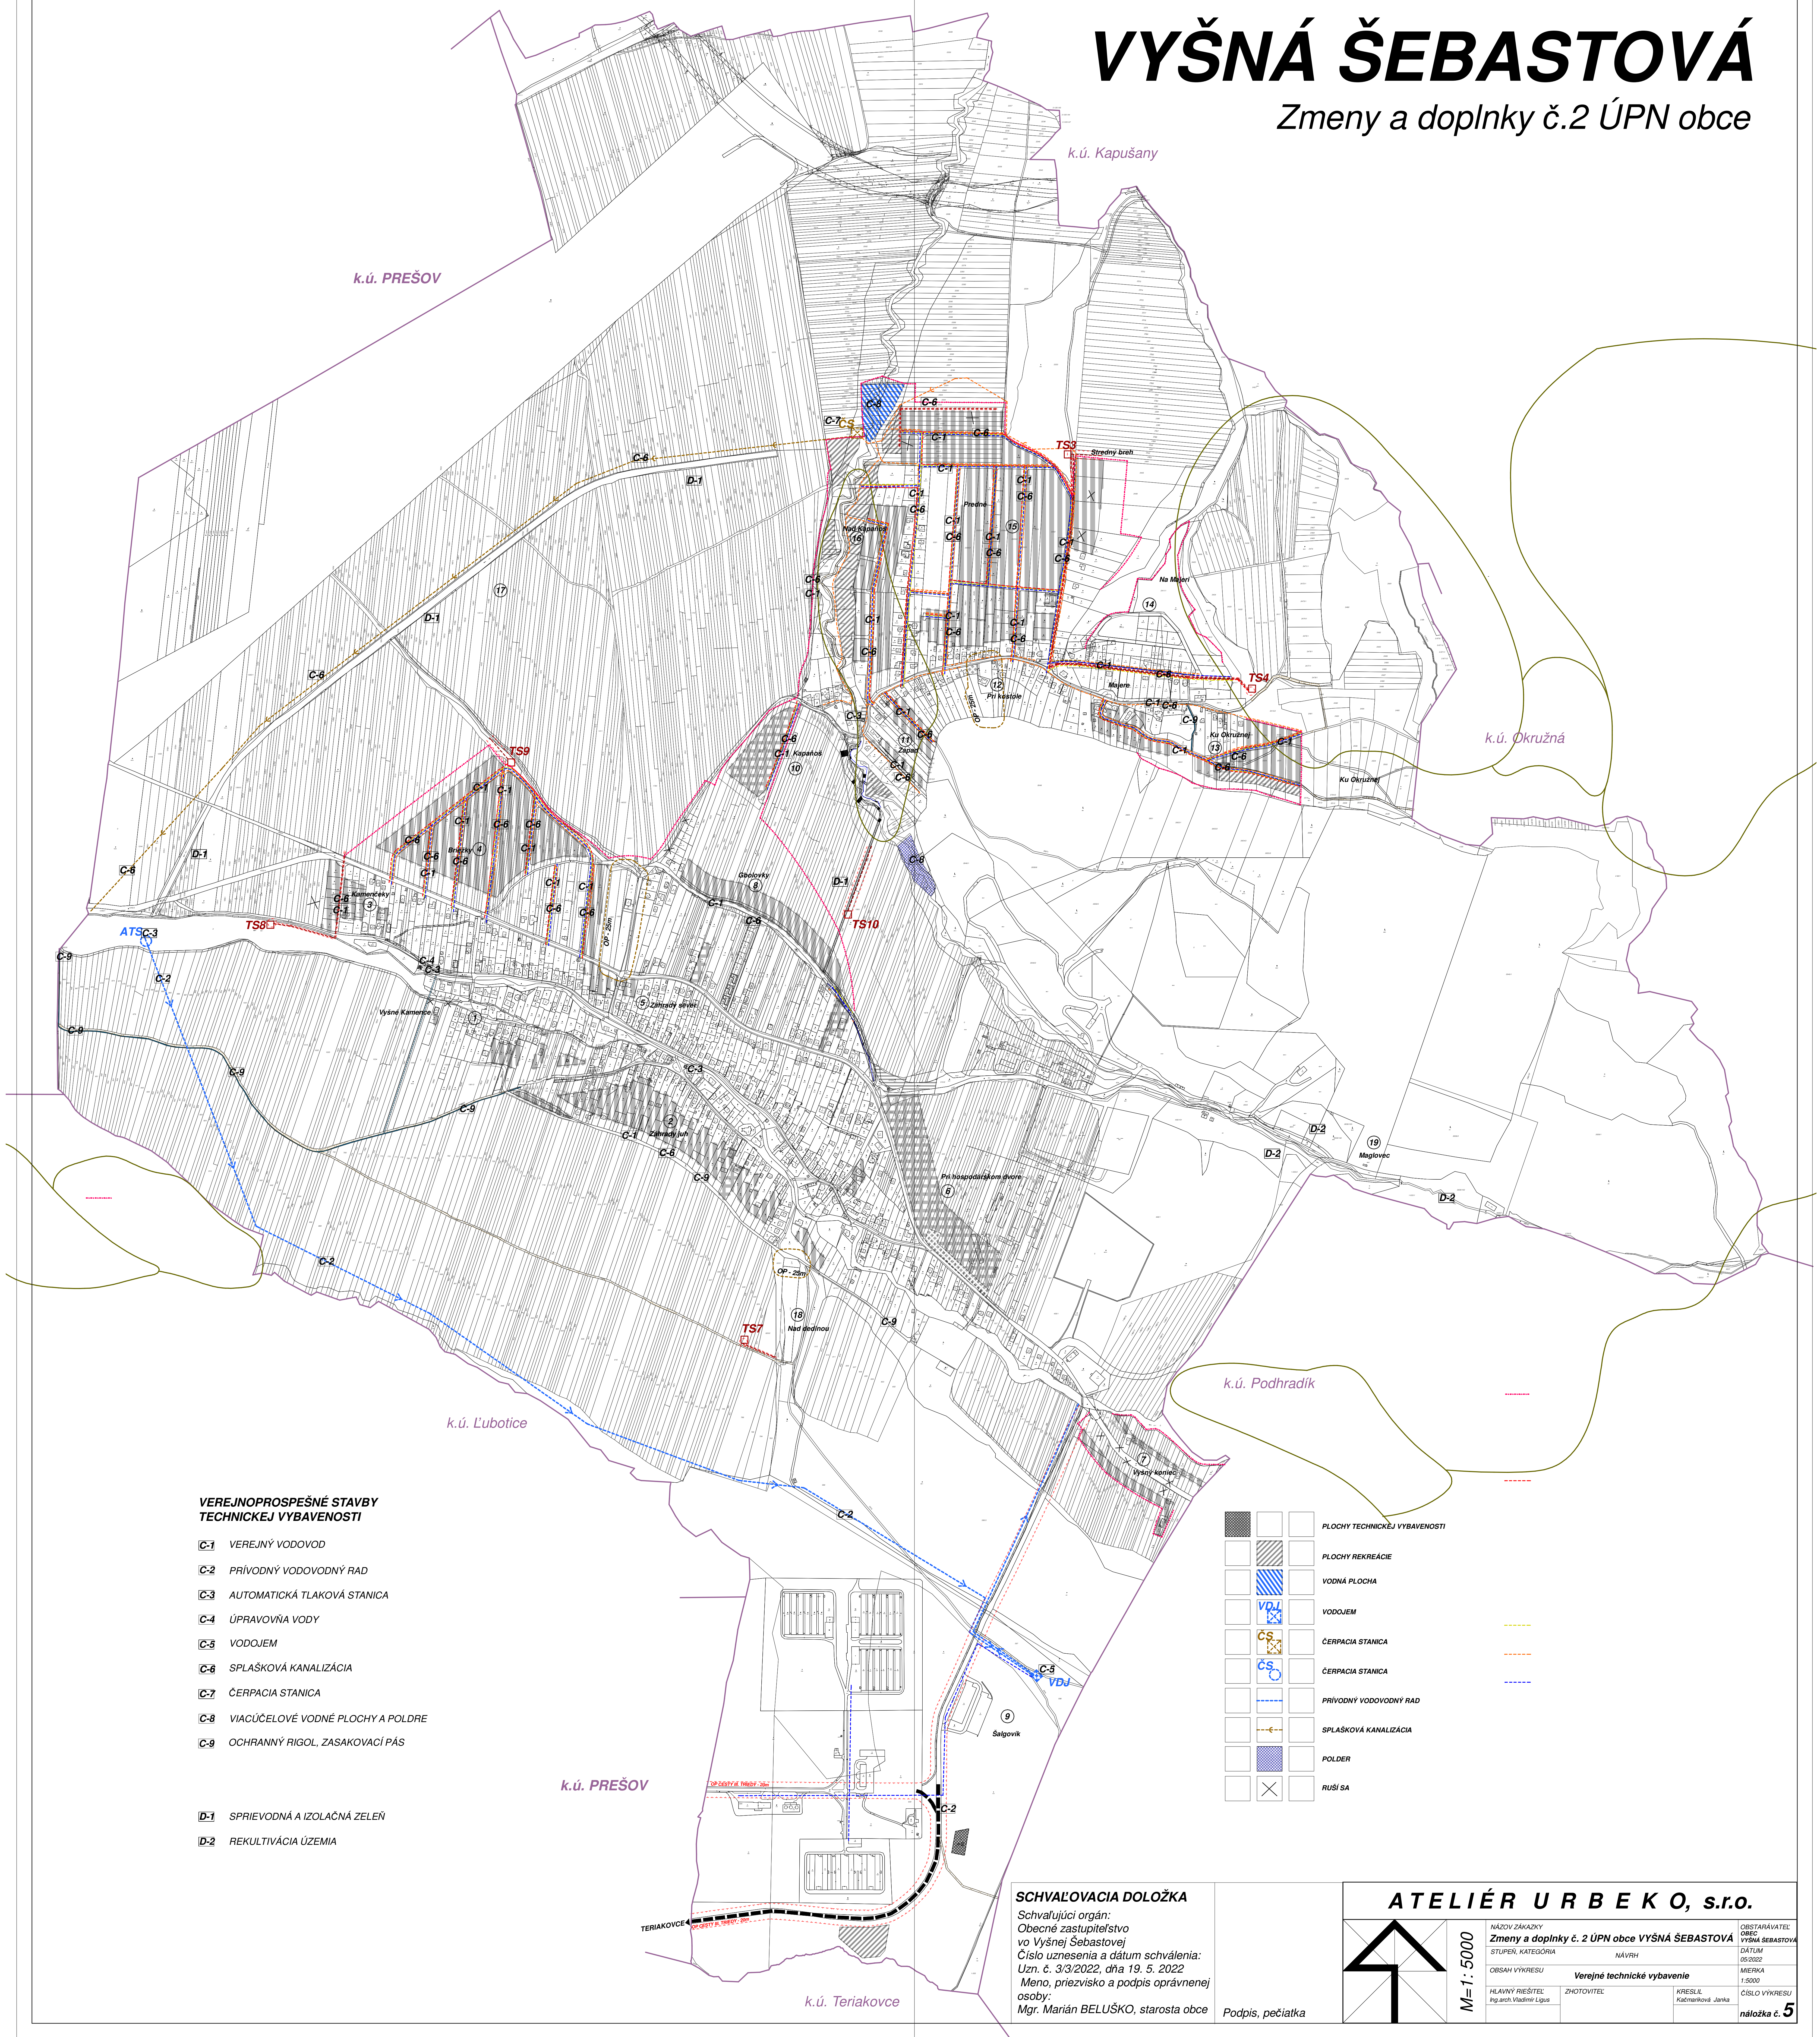

VEREJNOPROSPEŠNÉ STAVBY TECHNICKEJ VYBAVENOSTI

- C-1 VEREJNÝ VODOVOD
- C-2 PRÍVODNÝ VODOVODNÝ RAD
- C-3 AUTOMATICKÁ TLAKOVÁ STANICA
- C-4 ÚPRAVOVNÁ VODY
- C-5 VODOJEM
- C-6 SPLAŠKOVÁ KANALIZÁCIA
- C-7 ČERPACIA STANICA
- C-8 VIACÚČELOVÉ VODNÉ PLOCHY A POLDRE
- C-9 OCHRANNÝ RIGOL, ZASAKOVACÍ PÁS
- D-1 SPRIEVODNÁ A IZOLAČNÁ ZELEN
- D-2 REKULTIVÁCIA ÚZEMIA


		PLOCHY TECHNICKEJ VYBAVENOSTI
		PLOCHY REKREÁCIE
		VODNÁ PLOCHA
		VODOJEM
		ČERPACIA STANICA
		ČERPACIA STANICA
		PRÍVODNÝ VODOVODNÝ RAD
		SPLAŠKOVÁ KANALIZÁCIA
		POLDER
		RUŠI SA

SCHVAĽOVACIA DOLOŽKA

Schvaľujúci orgán:
Obecné zastupiteľstvo
vo Vyšnej Šebastovej
Číslo uznesenia a dátum schválenia:
Uzn. č. 3/3/2022, dňa 19. 5. 2022
Meno, priezvisko a podpis oprávnenej osoby:
Mgr. Marián BELUŠKO, starosta obce

Podpis, pečiatka

ATELIÉR URB E K O, s.r.o.

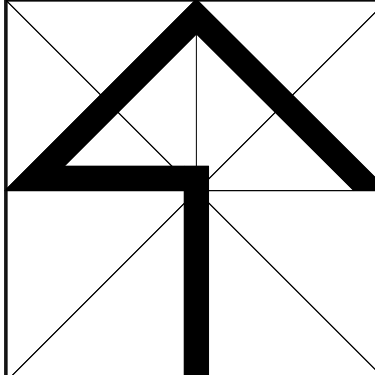

M=1:5000

NÁZOV ZÁKAZKY Zmeny a doplnky č. 2 ÚPN obce VYŠNÁ ŠEBASTOVÁ	ORIS VYŠNÁ ŠEBASTOVÁ
STUPEŇ, KATEGÓRIA NÁVRH	DAŤUM 05/2022
OBSAH VÝKRESU Hlavný riešiteľ Ing. arch. Vladimír Liguš	Verejné technické vybavenie Zhotoviteľ Kreslík Kacmarčíková Janka
MIERKA 1:5000	ČÍSLO VÝKRESU náložka č. 5