


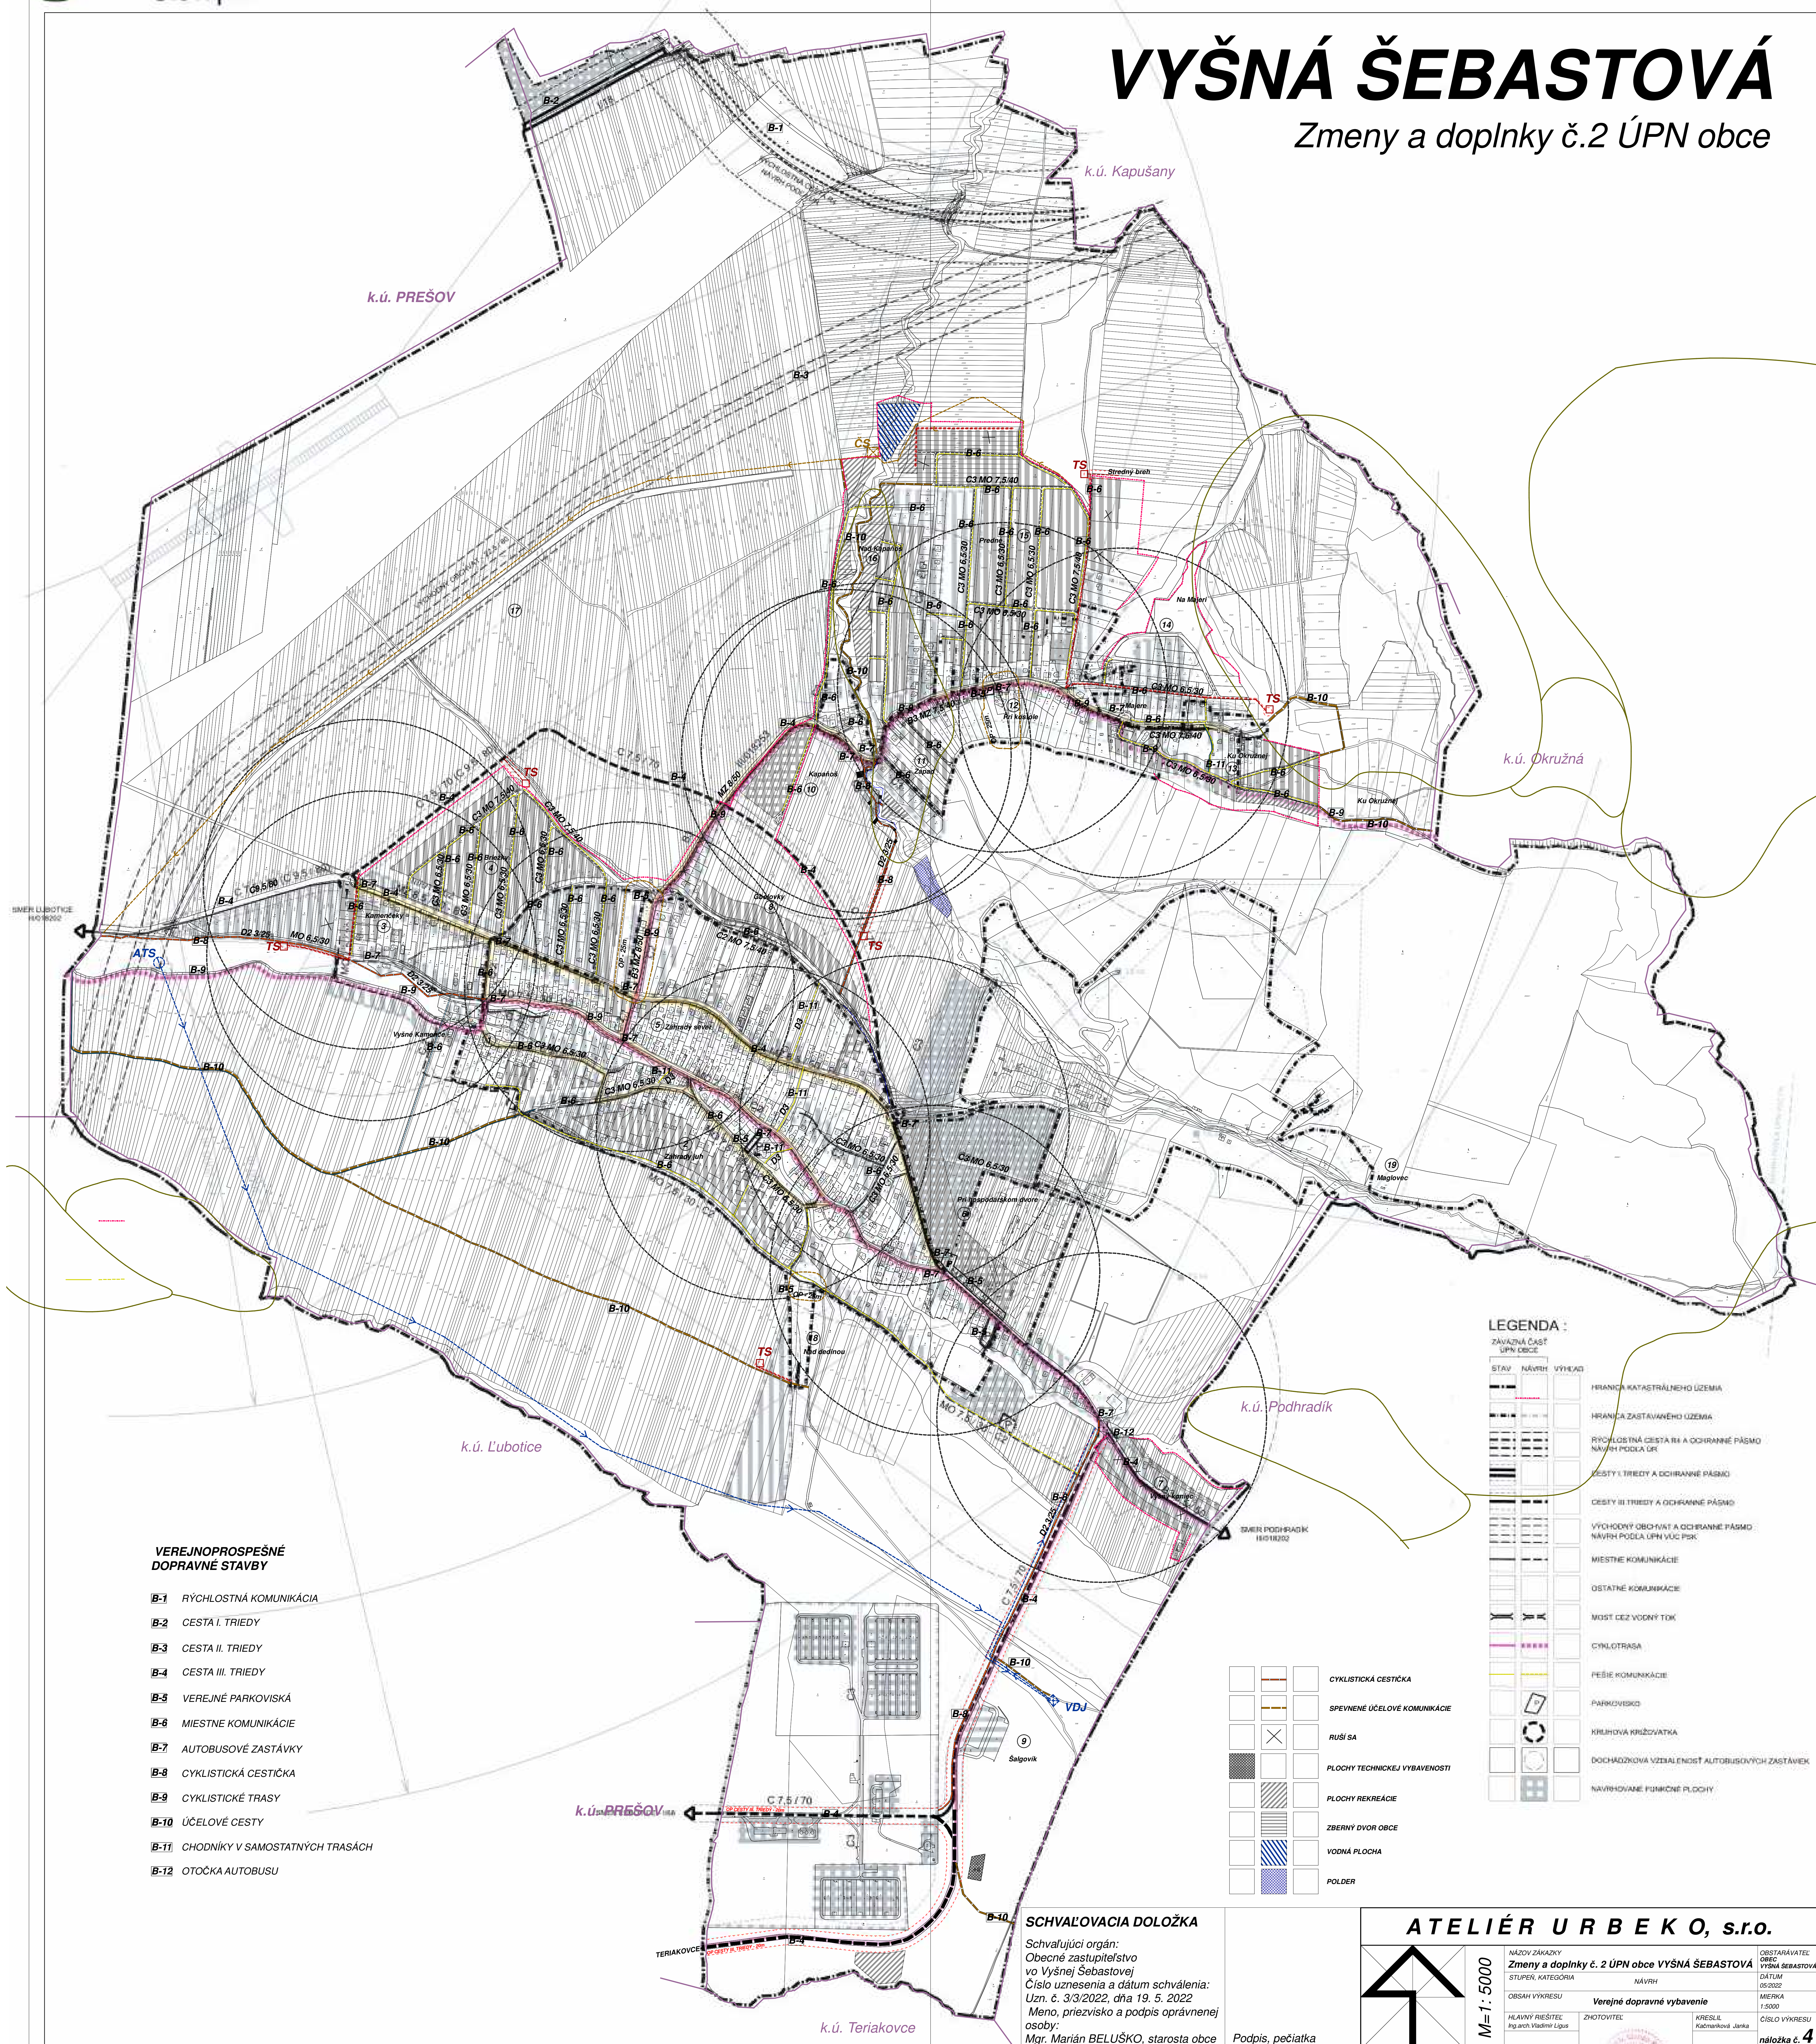

Zmeny a doplnky č.2 ÚPN obce



LEGENDA :

ZÁVÄZNÁ ČASŤ UPN DECE		
STAV	NÁVHŤ	VÝHĽAD
		HRANICA KATASTRÁLNEHO ÚZEMIA
		HRANICA ZASTAVANÉHO ÚZEMIA
		RYCHLOSTNÁ CESTA III A DOHRANNE PÁSMO NÁVHŤ PODLA DE
		CESTY I. TRIEDY A DOHRANNE PÁSMO
		CESTY II. TRIEDY A DOHRANNE PÁSMO
		VÝCHOVÝ OBOUVŤ A DOHRANNE PÁSMO NÁVHŤ PODLA UPN VÚC PSK
		MESTNÉ KOMUNIKÁCIE
		OSTATNÉ KOMUNIKÁCIE
		MOST, CEZ VOJNÝ TOK
		CHLÚTRASA
		PEŠIE KOMUNIKÁCIE
		PARKOVISKÁ
		KRÚŽOVNÁ KRÍŽOVATKA
		DOCHÁZKOVÁ VZDELÁVACIA AUTOBUSOVÝCH ZASTÁVK
		NÁVHOVÁNE FUNKČNÉ PLOCHY


		CYKLISTICKÁ CESTIČKA
		SPREVNÉ ÚČELOVE KOMUNIKÁCIE
		RUŠI SA
		PLOCHY TECHNICKÉJ VYBAVENOSTI
		PLOCHY REKREÁCIE
		ZBERNÝ DVOR OBCE
		VODNÁ PLOCHA
		POLDER

SCHVAL'OVACIA DOLOŽKA

Schvaľujúci orgán:
Obecné zastupiteľstvo
vo Vyšnej Šebastovej
Číslo uznesenia a dátum schválenia:
Uzn. č. 3/3/2022, dňa 19. 5. 2022
Meno, priezvisko a podpis oprávnenej
osoby:
Mgr. Marián BELUŠKO, starosta obce

Podpis, pečiatka

ATELIÉR URBEEK O, s.r.o.

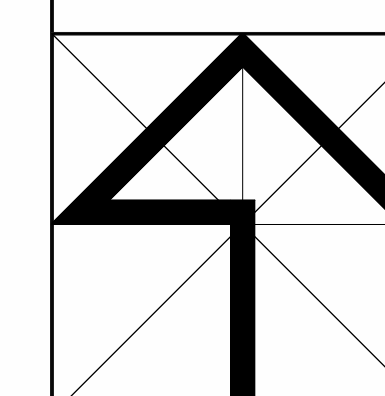 $M=1:5000$

STUPEŇ, KATEGÓRIA	NÁVRH	DÁTUM 05.02.2022	
OBŠAH VÝKRESU	Verejně dopravné vybavenie		MIETKA 1:5000
HLAVNÝ RIŠITEĽ Ing.arch Vladimír Lipus	ZMOTOVITEĽ 	KRESIL Kačmarčíková Janka	ČÍSLO VÝKRESU náložka č. 4

náložka č. **4**

