




ÚZEMNÝ PLÁN OBCE VYŠNÁ ŠEBASTOVÁ

Čistopis

VYŠNÁ ŠEBASTOVÁ

Zmeny a doplnky č.2 ÚPN obce

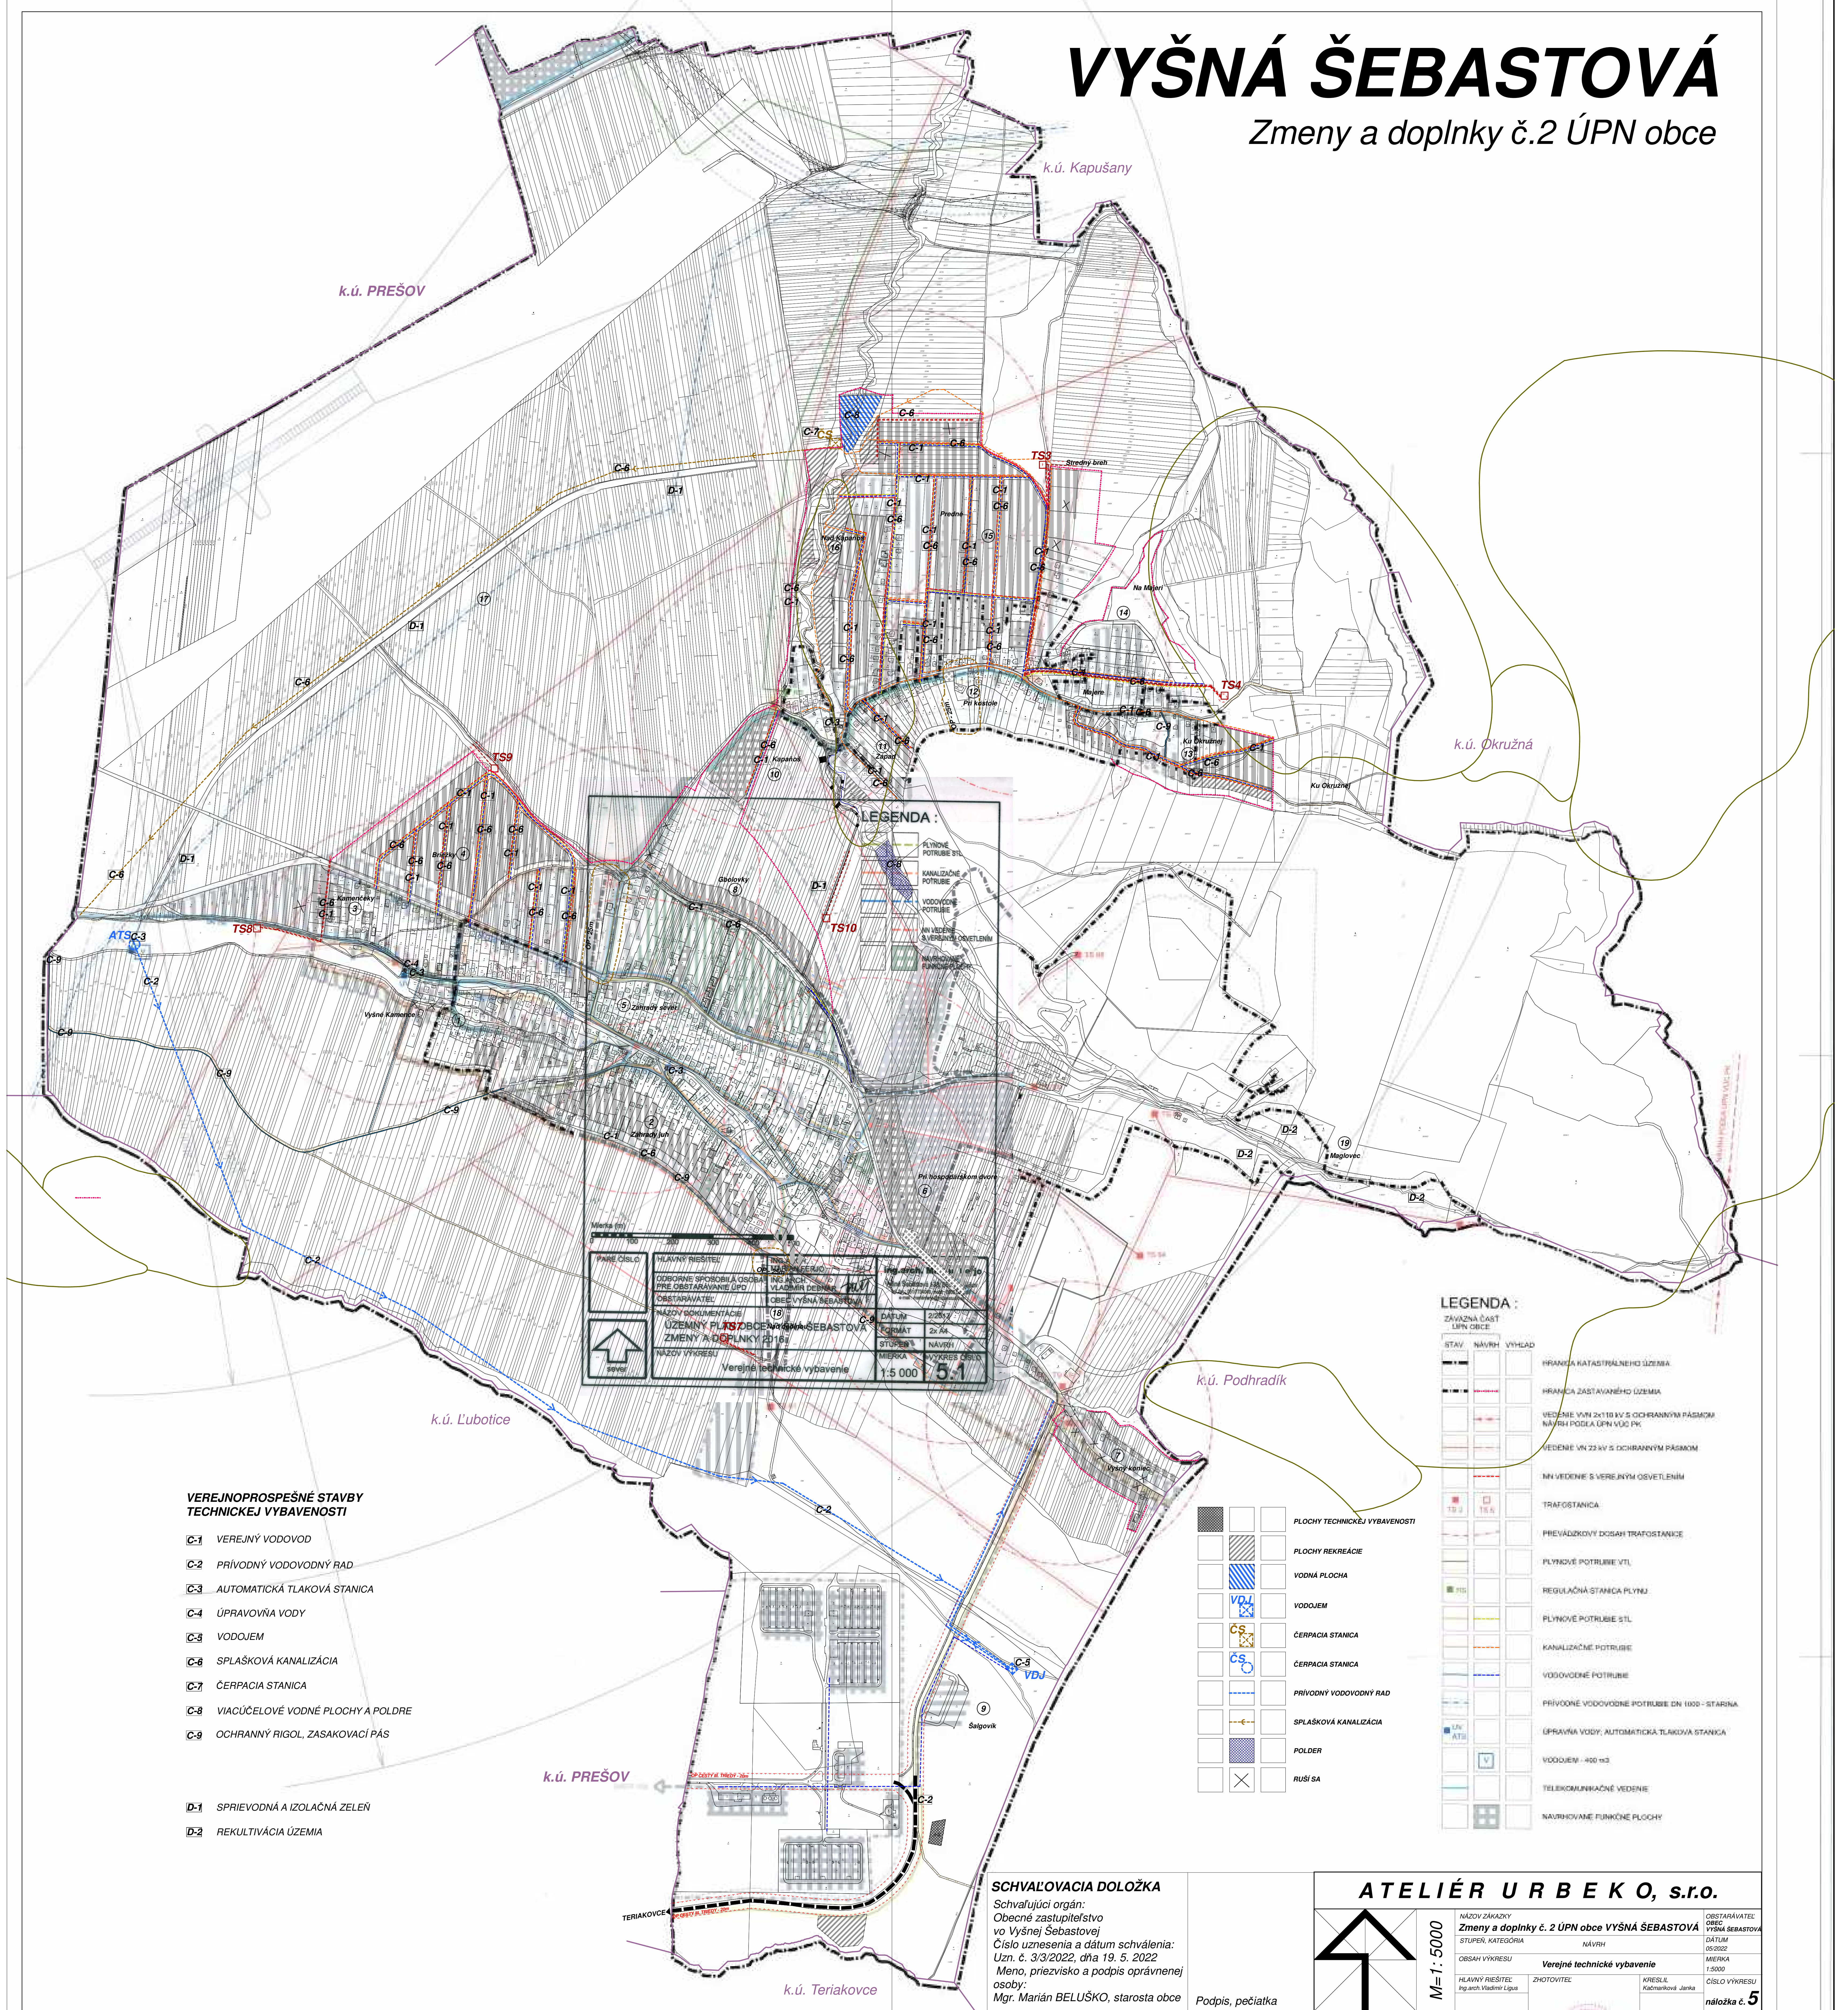

VEREJNOPROSPEŠNÉ STAVBY TECHNICKEJ VYBAVENOSTI

- C-1 VEREJNÝ VODOVOD
- C-2 PRÍVODNÝ VODOVODNÝ RAD
- C-3 AUTOMATICKÁ TLAKOVÁ STANICA
- C-4 ÚPRAVŇOVNÁ VODY
- C-5 VODOJEM
- C-6 SPLAŠKOVÁ KANALIZÁCIA
- C-7 ČERPAČIA STANICA
- C-8 VIACÚČELOVÉ VODNÉ PLOCHY A POLDRE
- C-9 OCHRANNÝ RIGOL, ZASAKOVACÍ PÁS

- D-1 SPRIEVODNÁ A IZOLAČNÁ ZELEN'
- D-2 REKULTIVÁCIA ÚZEMIA

LEGENDA

- PLYNOVÉ POTRUBIE STL
- KANALIZAČNÉ POTRUBIE
- VODOVODNÉ POTRUBIE
- MINI VEDENIE S VYBERANÝM OSVETLENÍM
- NAVŠTŤOVANÉ FUNKČNÉ PLOCHY

LEGENDA :

- STAV NÁVRH VÝHLAD
- HRANICA KATASTRÁLNEHO ÚZEMIA
- HRANICA ZASTAVANÉHO ÚZEMIA
- VEDENIE VN 2x110 KV S OCHRANNÝM PÁSMOM
- VEDENIE VN 23 KV S DOBĚHÝM PÁSMOM
- MINI VEDENIE S VYBERANÝM OSVETLENÍM
- TRAFOSTANICA
- PŘEVÁŽKOVÝ DOSAH TRAFOSTANICE
- PLYNOVÉ POTRUBIE VTL
- REGULAČNÁ STANICA PLYNU
- PLYNOVÉ POTRUBIE STL
- KANALIZAČNÉ POTRUBIE
- VODOVODNÉ POTRUBIE
- PRÍVODNÉ VODOVODNÉ POTRUBIE DN 1000 - STARŠIA
- ÚPRAVŇOVNÁ VODY, AUTOMATICKÁ TLAKOVÁ STANICA
- VODOJEM - 400 m³
- TELEKOMUNIKAČNÉ VEDENIE
- NAVŠTŤOVANÉ FUNKČNÉ PLOCHY


- PLOCHY TECHNICKEJ VYBAVENOSTI
- PLOCHY REKREÁCIE
- VODNÁ PLOCHA
- VODOJEM
- ČERPAČIA STANICA
- ČERPAČIA STANICA
- PRÍVODNÝ VODOVODNÝ RAD
- SPLAŠKOVÁ KANALIZÁCIA
- POLDER
- RUŠI SA

SCHVAĽOVACIA DOLOŽKA

Schvaľujúci orgán:
Obecné zastupiteľstvo
vo Vyšnej Šebastovej
Číslo uznesenia a dátum schválenia:
Uzn. č. 3/3/2022, dňa 19. 5. 2022
Meno, priezvisko a podpis oprávnenej osoby:
Mgr. Marián BELUŠKO, starosta obce

Podpis, pečiatka

ATELIÉR URB E K O, s.r.o.

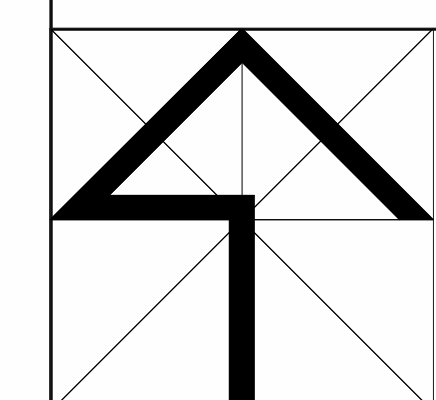

NÁZOV ZÁKAZY Zmeny a doplnky č. 2 ÚPN obce VYŠNÁ ŠEBASTOVÁ	OBSTARÁVATEĽ VYŠNÁ ŠEBASTOVÁ
STUPEŇ, KATEGÓRIA NÁVRH	DÁTUM 05/2022
OBŠAH VÝKRESU Verejné technické vybavenie	MEŠKA 1:5000
HLAVNÝ REŠITEĽ Ing. arch. Vladimír Ligas	ZVÝTOVITEĽ KRESLA Kubíkovičová Janka
OBŠAH VÝKRESU Verejné technické vybavenie	ČÍSLO VÝKRESU náložka č. 5

Merka (m)
0 100 200 300 400 500

PARÉ ČÍSLO 2	HLAVNÝ REŠITEĽ ING. ARCH. MARIÁN PERJÚ	OBSTARÁVATEĽ VYŠNÁ ŠEBASTOVÁ	TRISTÁN studio s.r.o.
ÚZEMNÝ PLÁN OBCE VYŠNÁ ŠEBASTOVÁ	ING. ARCH. KLÁUBER DEBNAR	OBEC VYŠNÁ ŠEBASTOVÁ	Výhled Šebastová 138 386 36 Prešov na sú. 1:100000 vln. 1:100000 1:5000
NAZOV DOKUMENTÁCIE ÚZEMNÝ PLÁN OBCE VYŠNÁ ŠEBASTOVÁ	DÁTUM 3/2013	FORMÁT A4	ČÍSLO 138 386 36
NAZOV VÝKRESU Verejné technické vybavenie	STUPEŇ ČISTOPIS	MEŠKA 1:5 000	VÝKRES 5